


ОБЪЕКТ:


Подъезд - 1 (12 входов)

Коммутатор – КМ300
Коммутатор – КМ100
Пулт консьержа

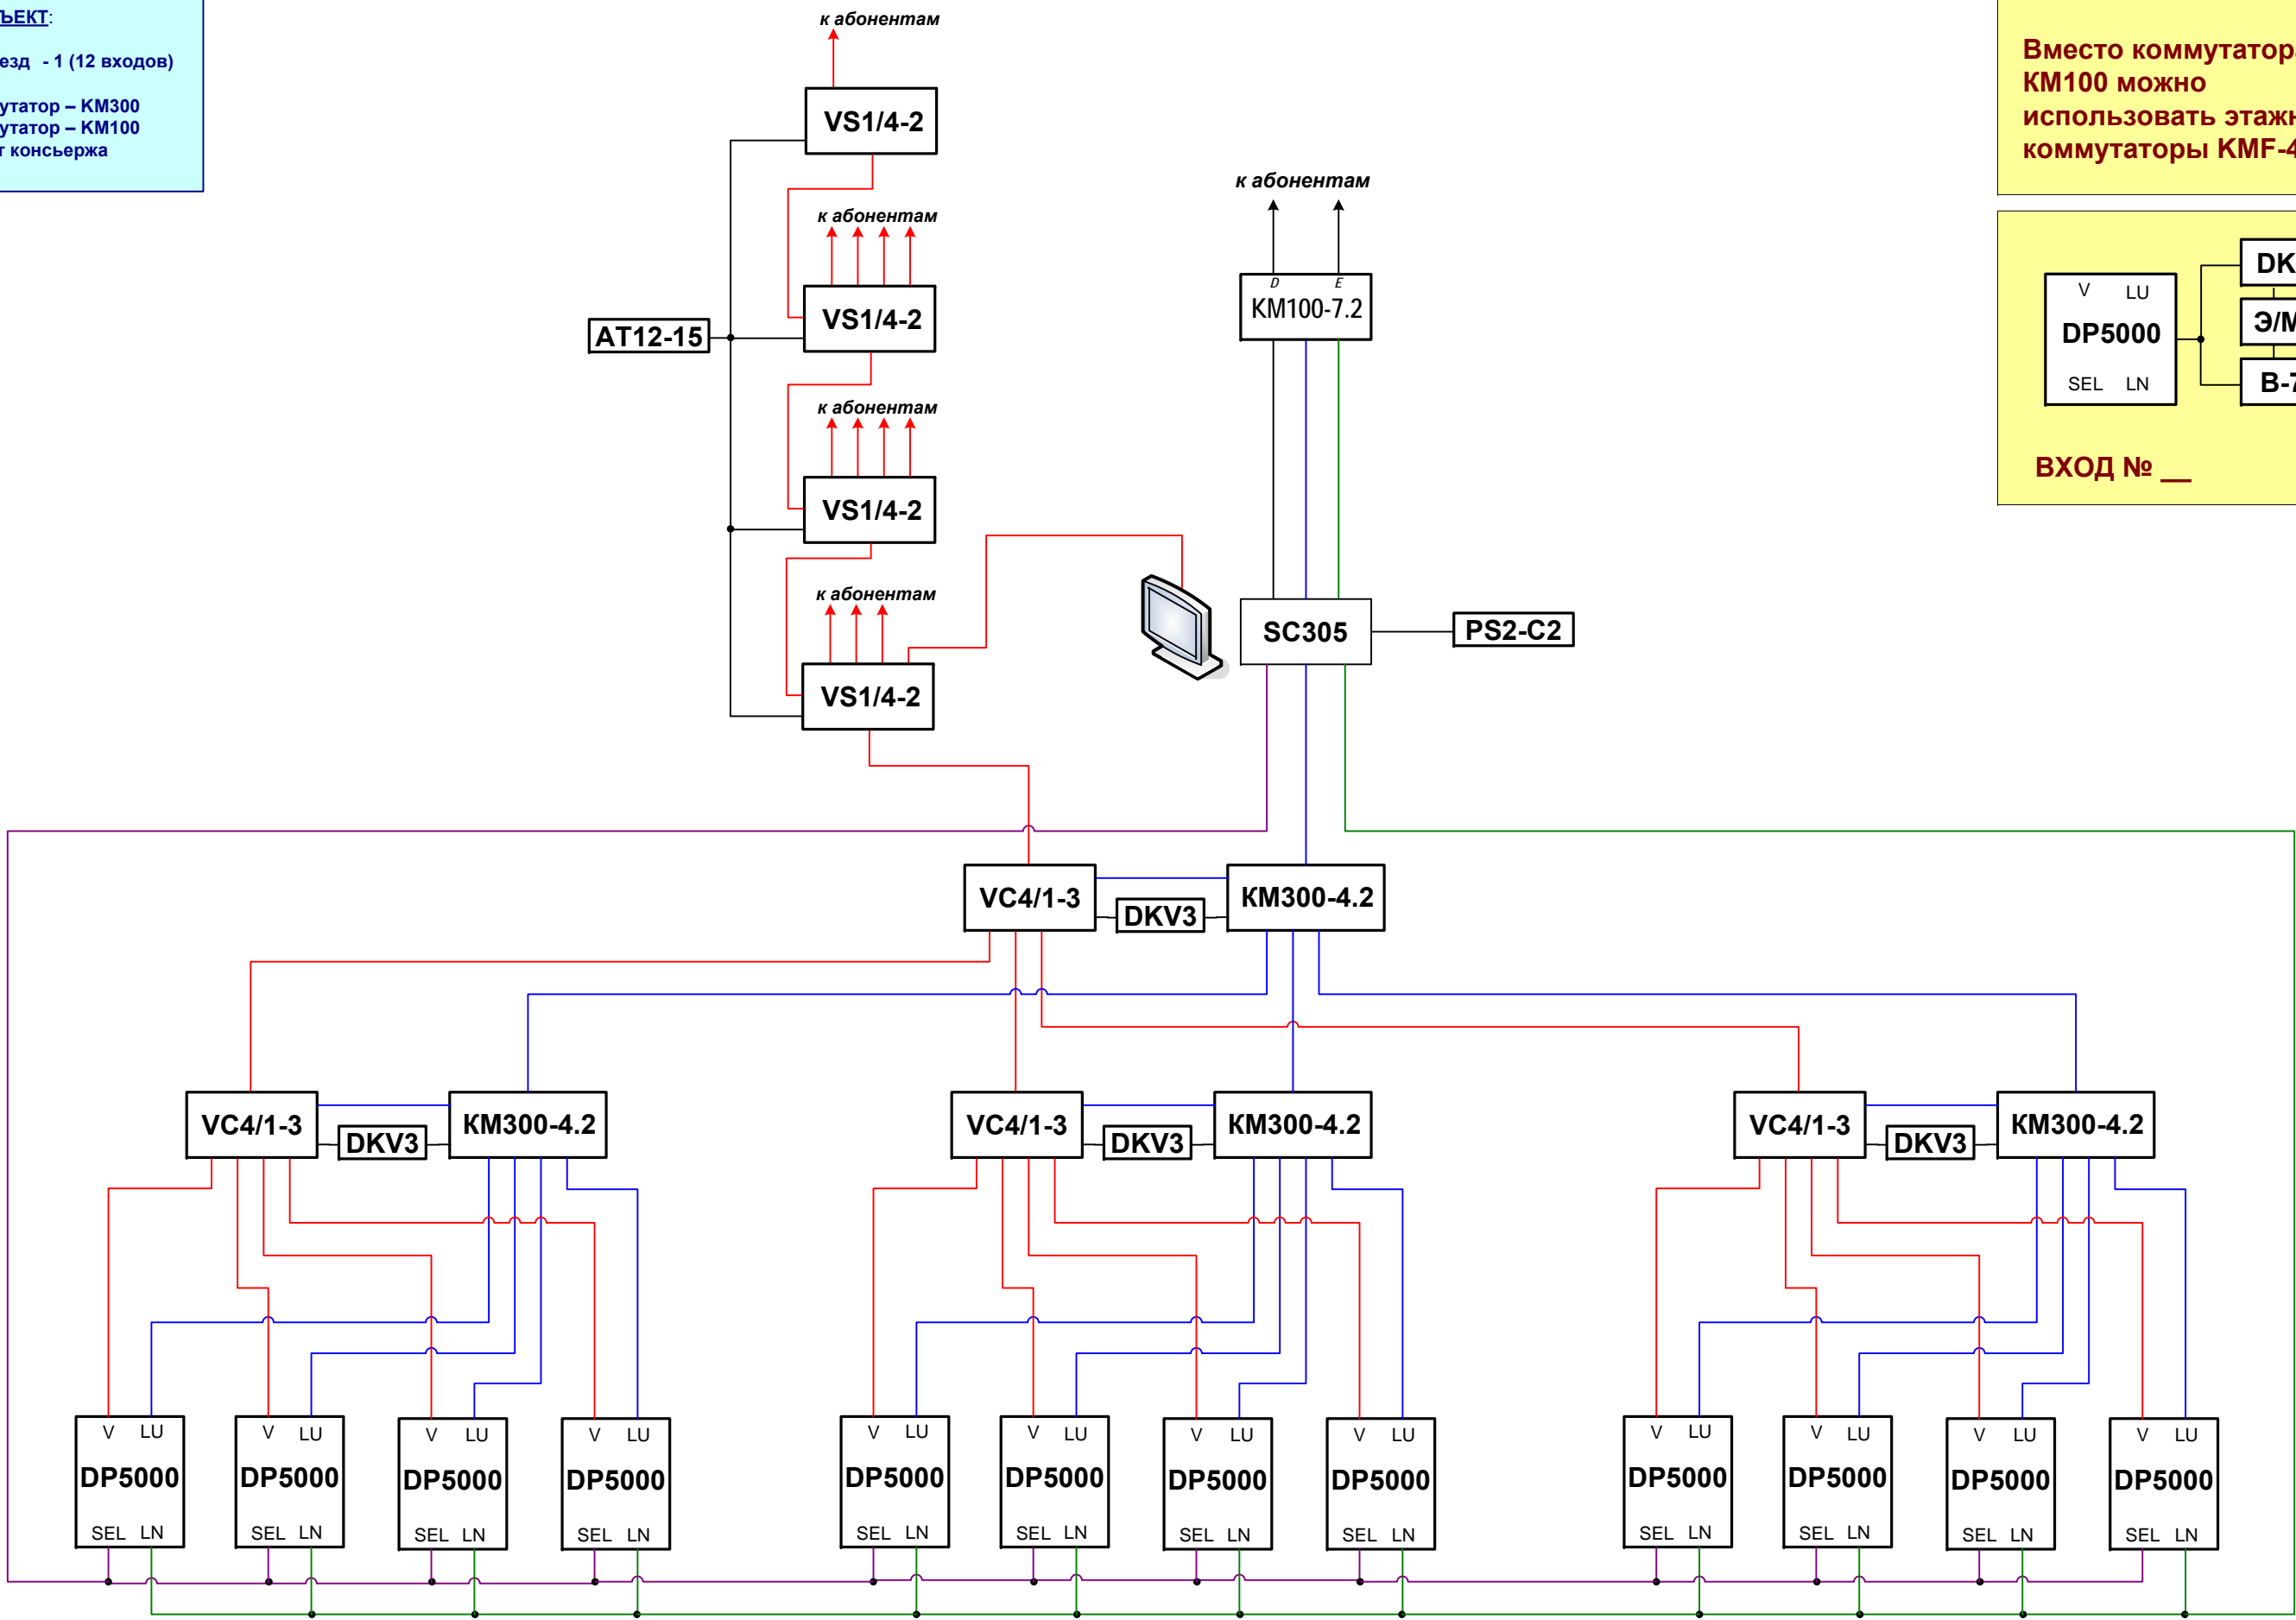

KMF-4.1

**Вместо коммутатора
KM100 можно
использовать этажные
коммутаторы KMF-4.1**

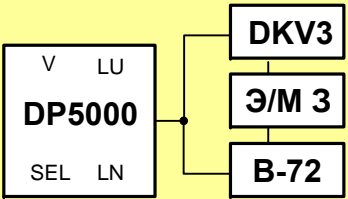ВХОД №